



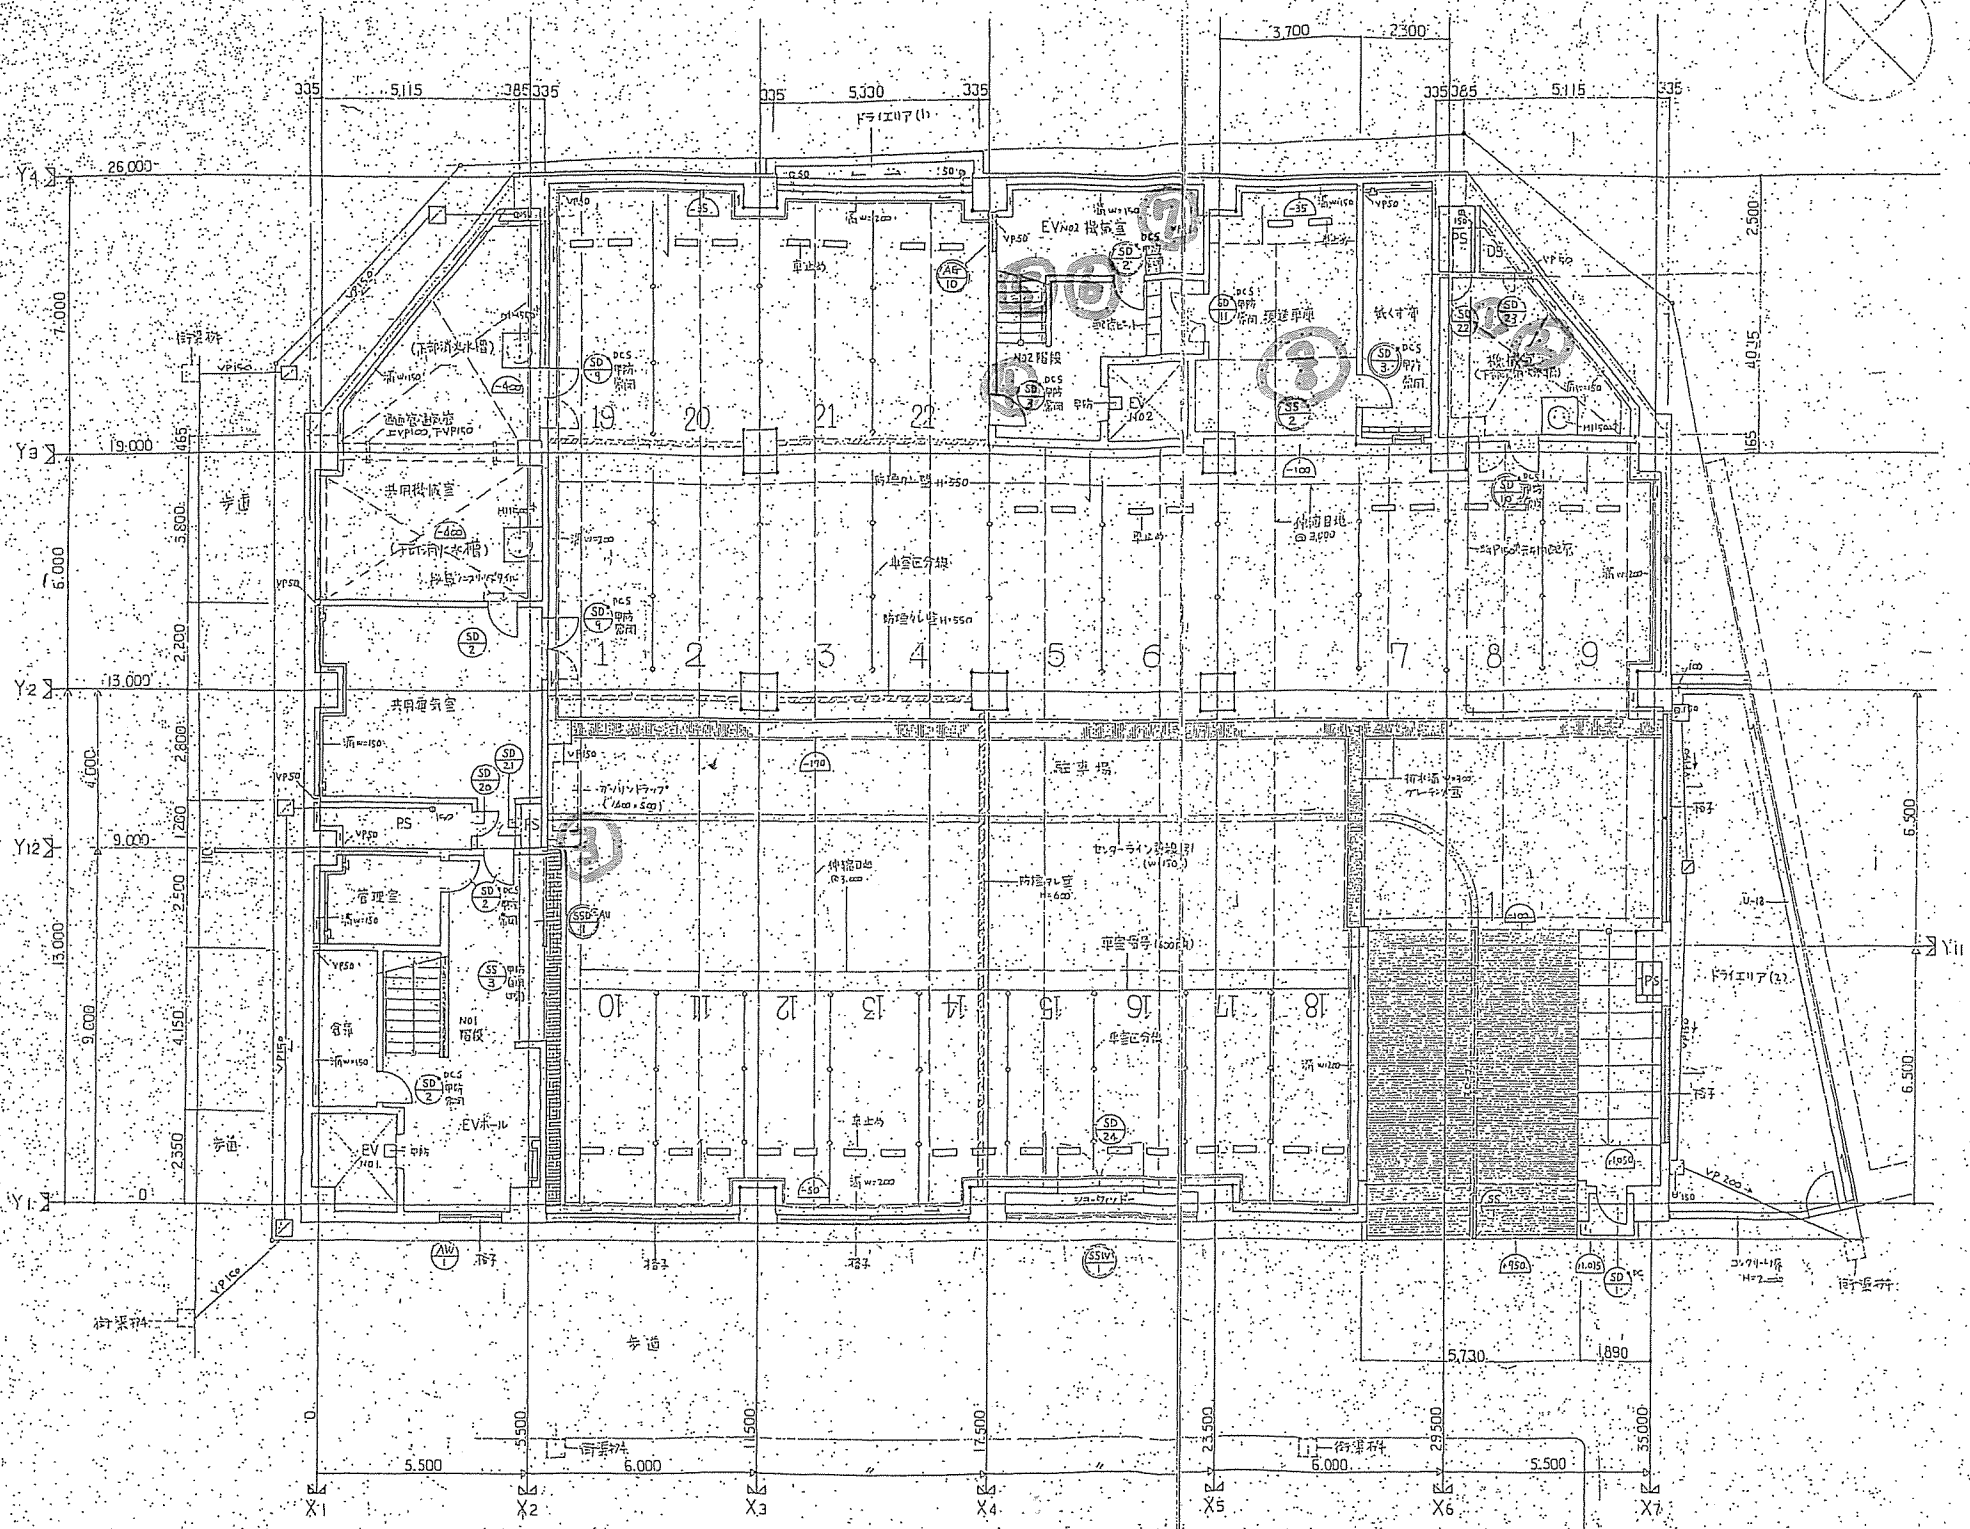


地下平面図 1/100

- 凡例:
- コーベット (L=120)
 - ◇ 床材鉄 (スチール)
 - 鉄 600×500×600 グレーチング (T-6) 付
 - 鉄 450×450 ランクリフト
 - 全上 鋼鉄蓋付 (400)
 - 鉄道橋口 300×300 鋼鉄蓋付鉄板 2=0.8 加工 105×30 (400) OP

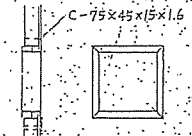

地下



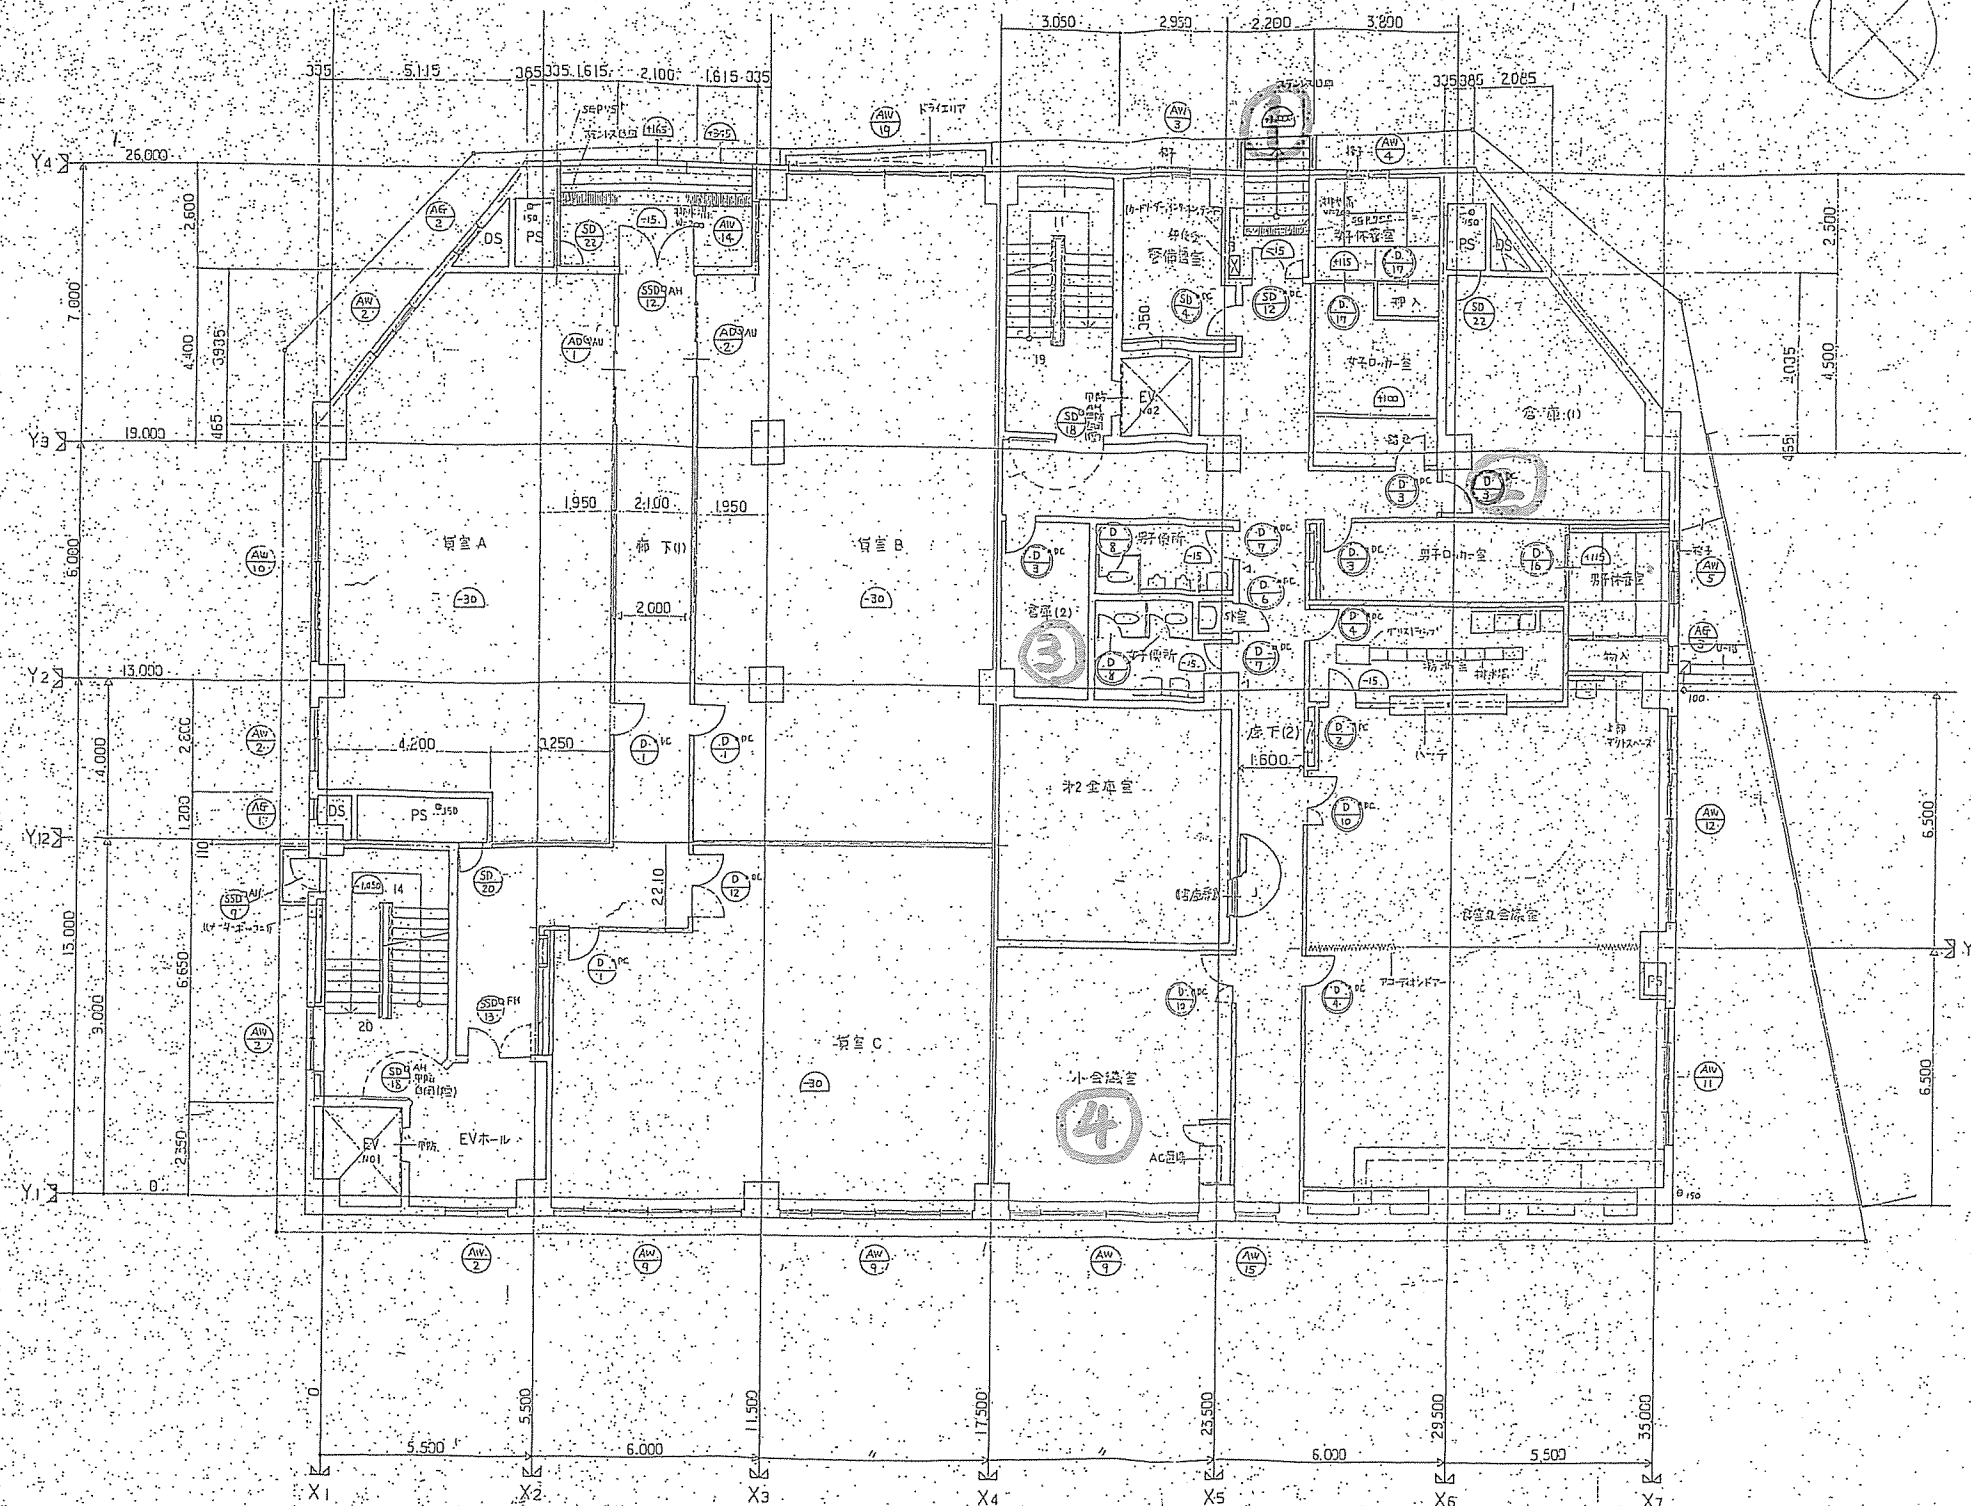


1階平面図 1/100

1階



日付 2024.08.01	住宅都市整備公社 部長 次長 課長 専門技 係長 担当	設計事務所 伊藤建築設計事務所 代表取締役 伊藤 隆夫	工事名称 61-前後駅前再開発 B 建築工事	図面名称 1階平面図	縮尺 1/100	図面番号 意匠-09
------------------	--------------------------------	--------------------------------	---------------------------	---------------	-------------	---------------

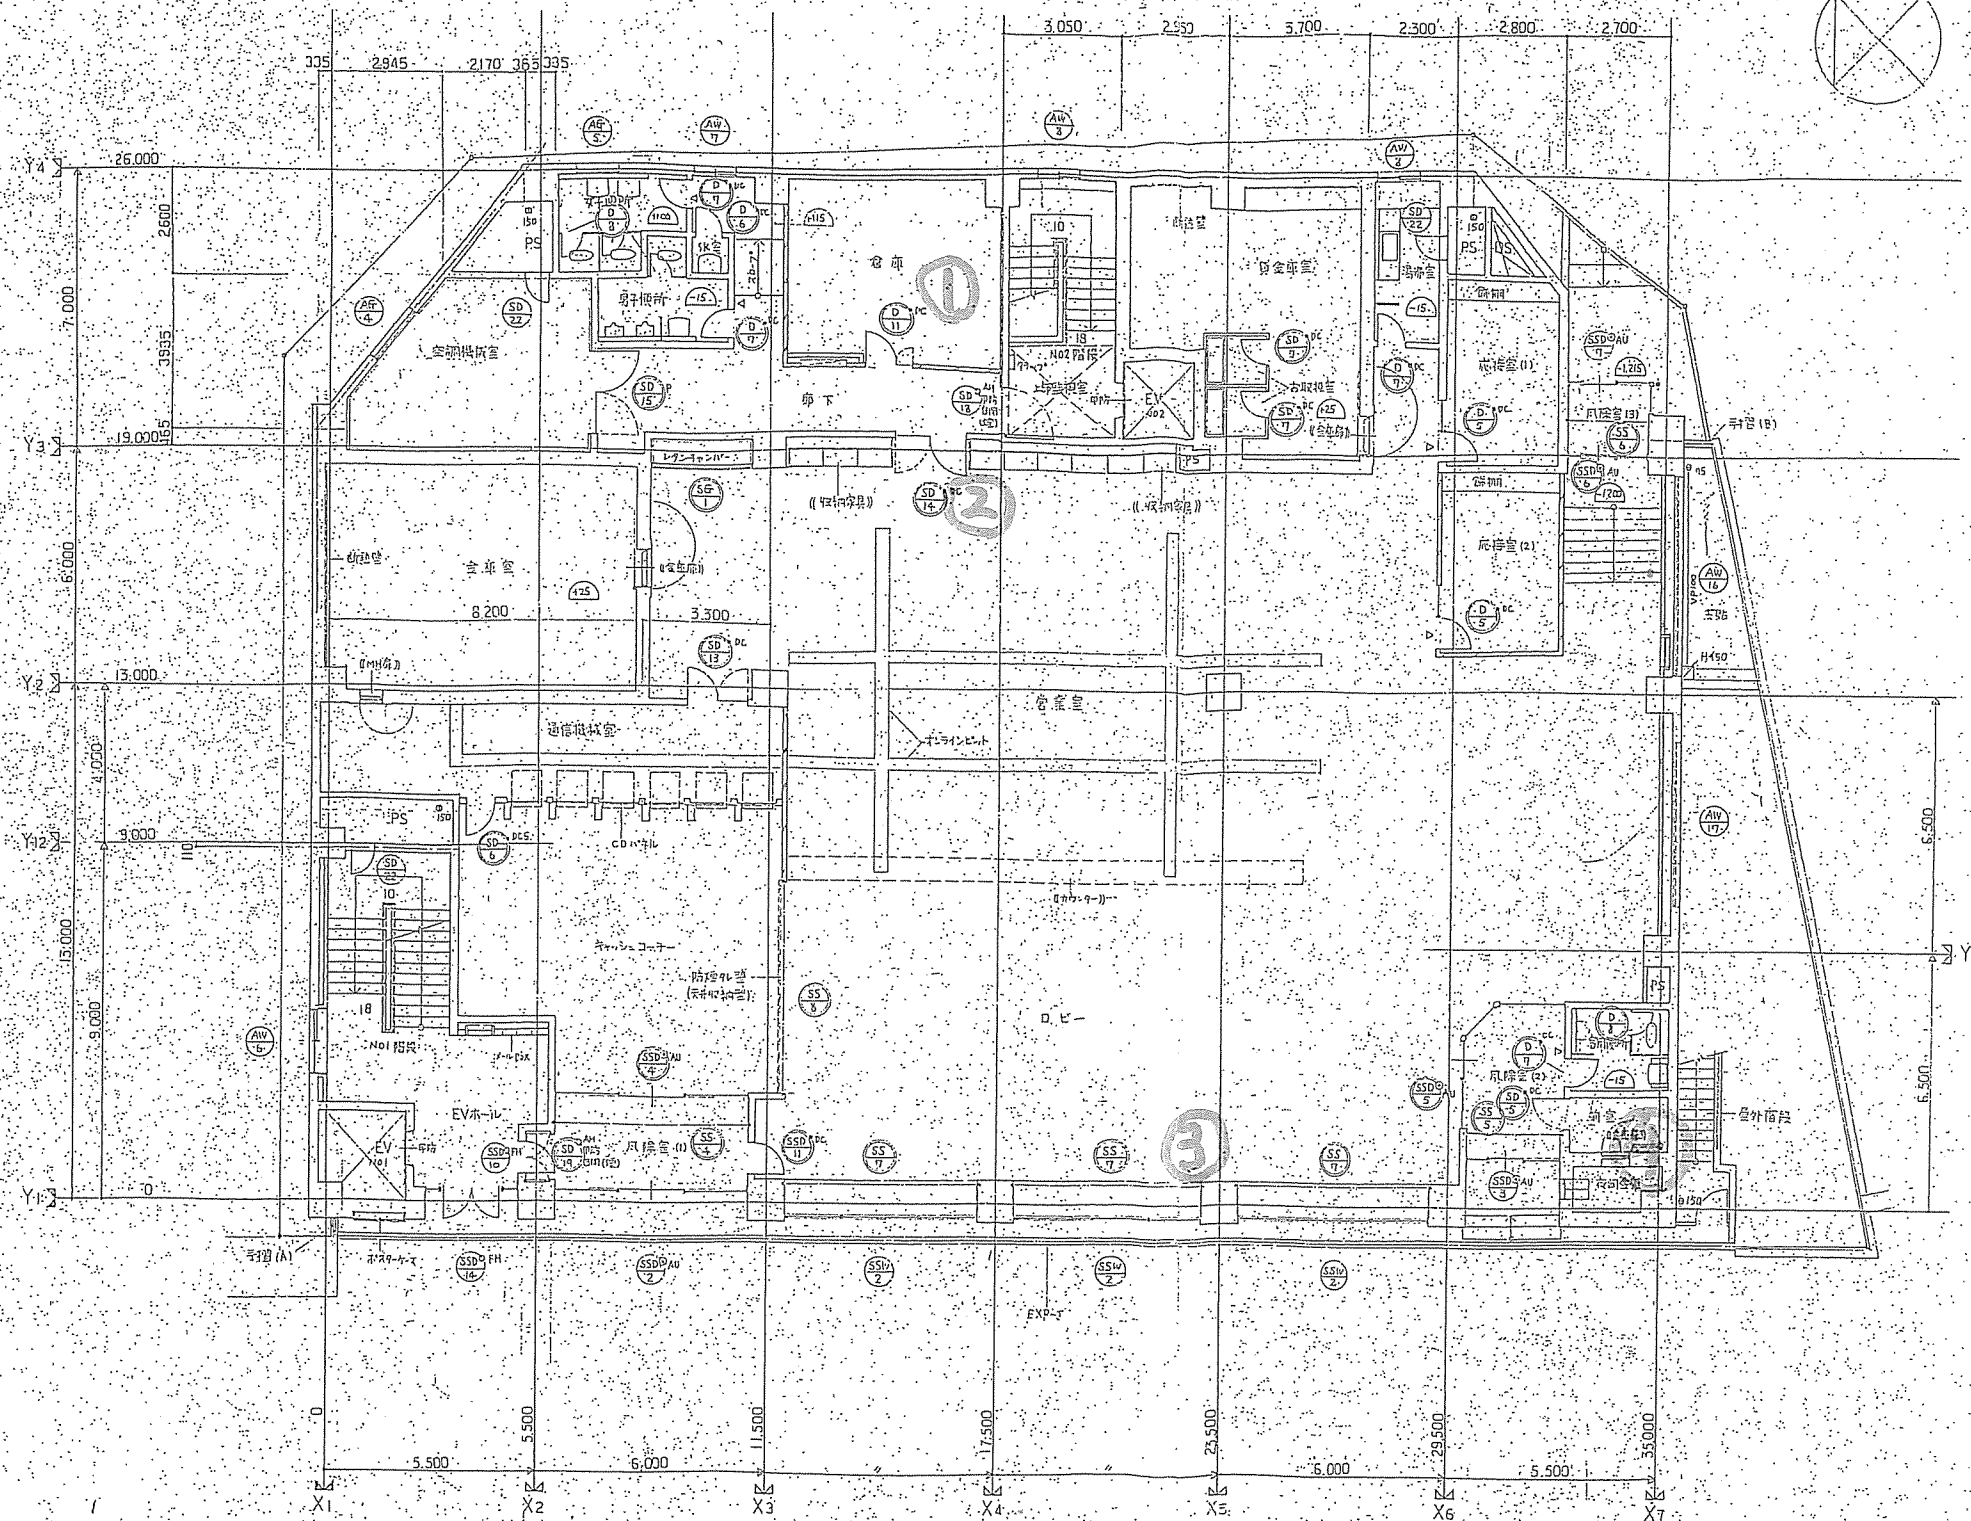

2階平面図 1/100

2階



日付	住宅都市整備公社	部長	次長	課長	専門技	係長	担当	設計事務所 伊藤建築設計事務所	工事名称	設計名称	図面名称	縮尺	図面番号
								61-前後駅前再開発B建設工事			2階平面図	1/100	意匠 10