


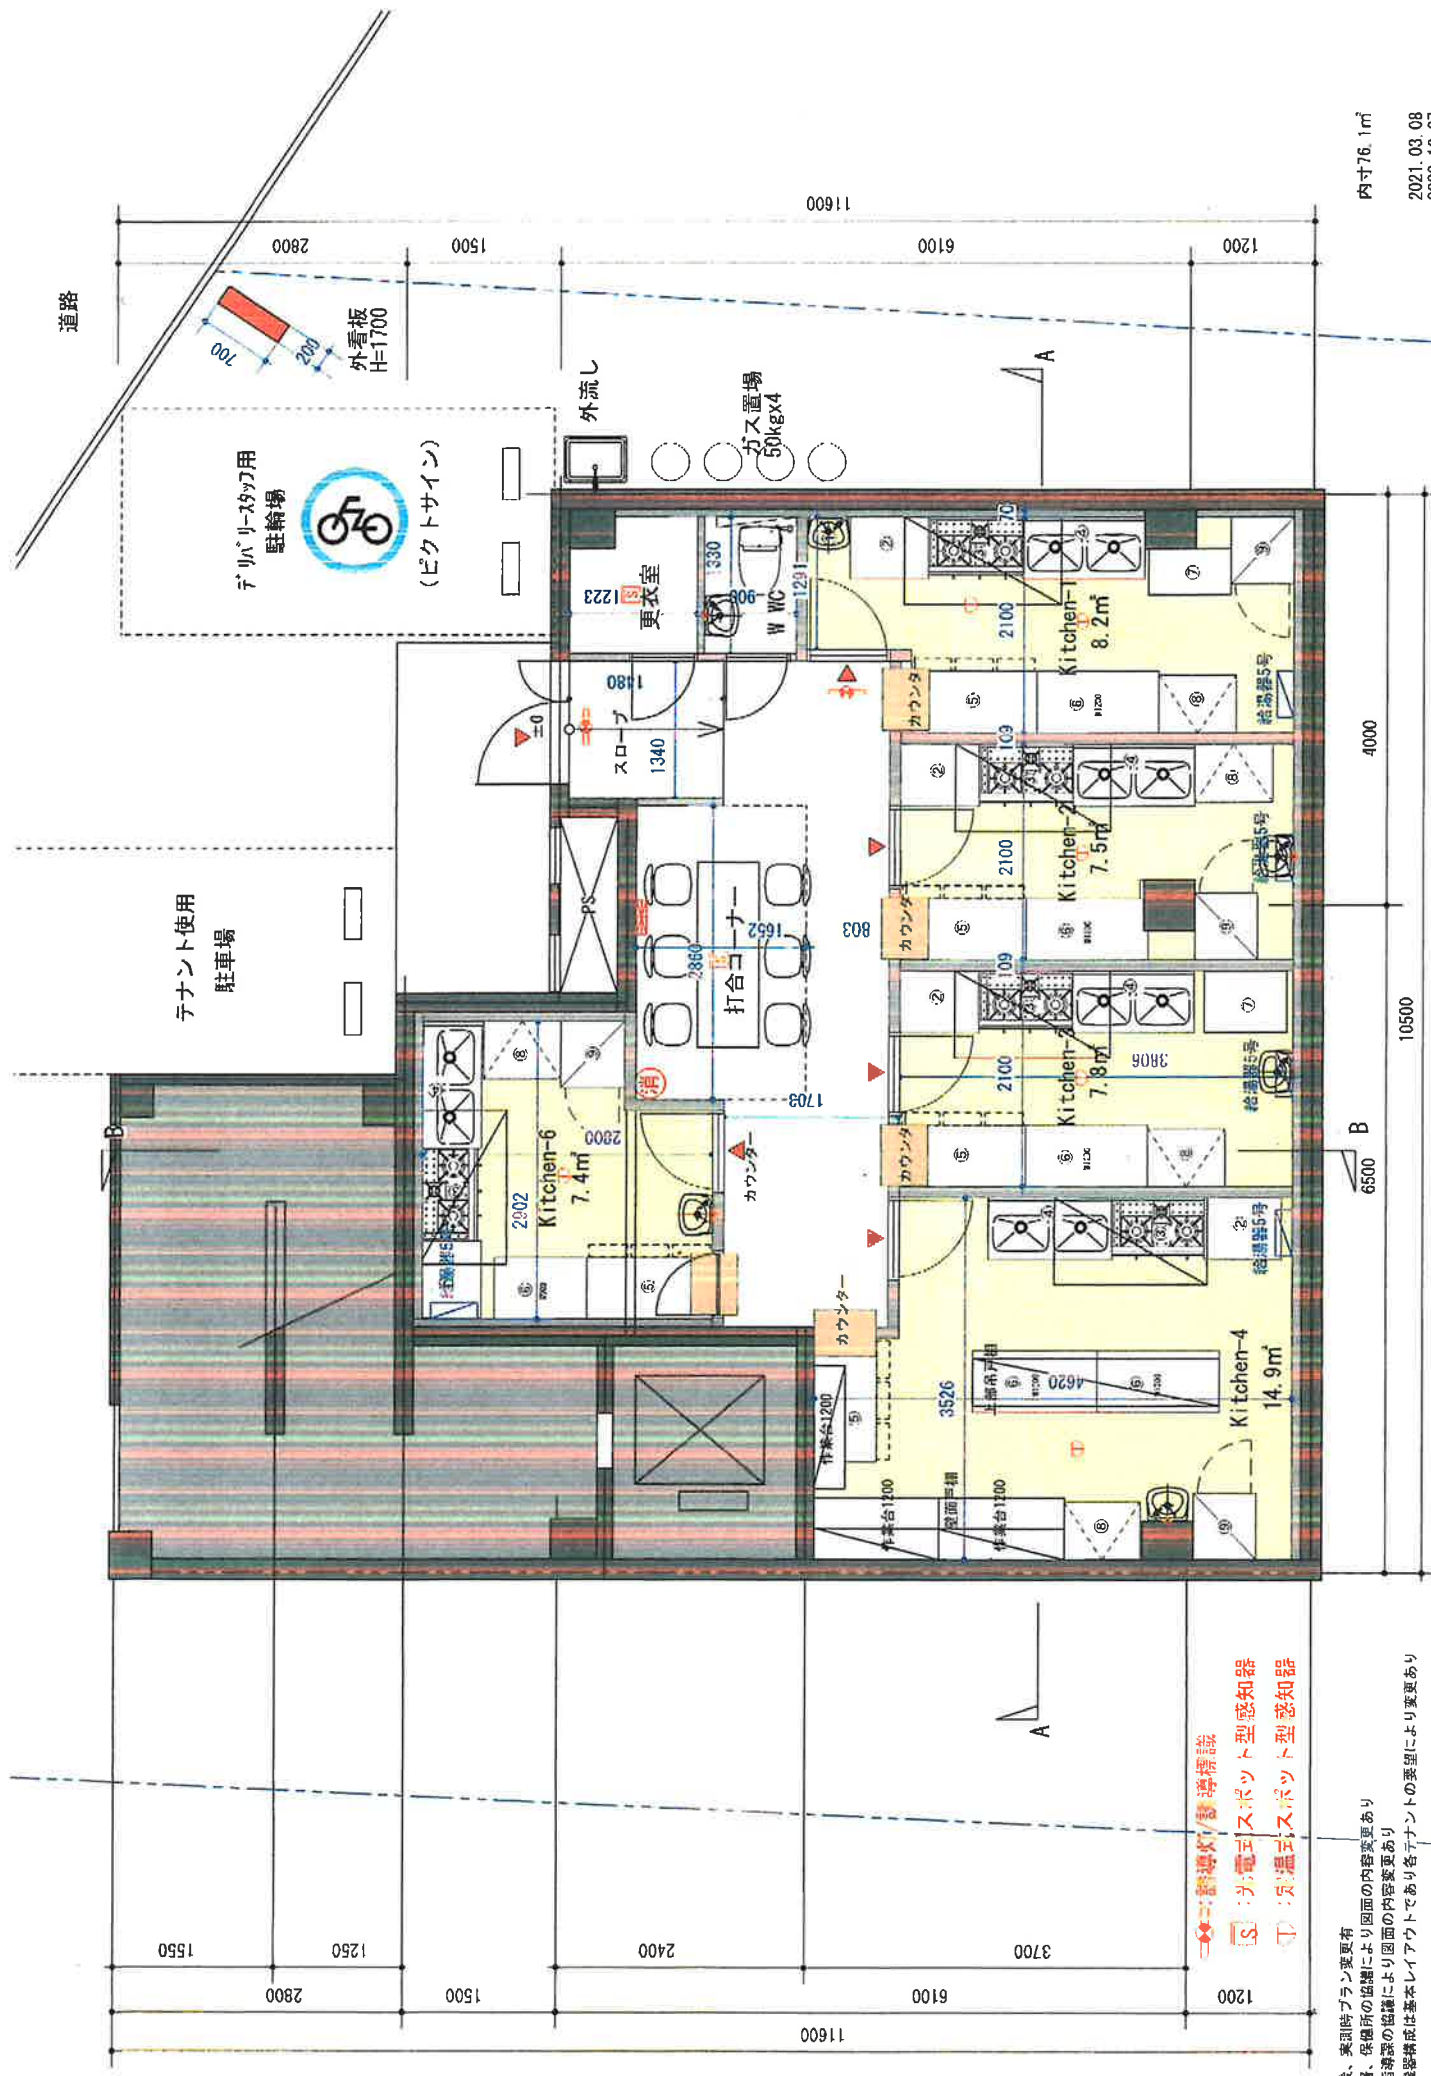

1. 解体後、実測図による変更あり
2. 消防署、保健所の協議により図面の内容変更あり
3. 建設現場の協議により図面の内容変更あり
4. 厨房機器等は基本レイアウトであり各テナントの要望により変更あり

○：電式スポット型感知器
△：温式スポット型感知器

東京都世田谷区鎌田3-2-20 ニゼールニ子玉川1F

平面図 Scale 1:50 (A3)

内寸76.1m²

2021.03.08

2020.12.07

2020.11.23