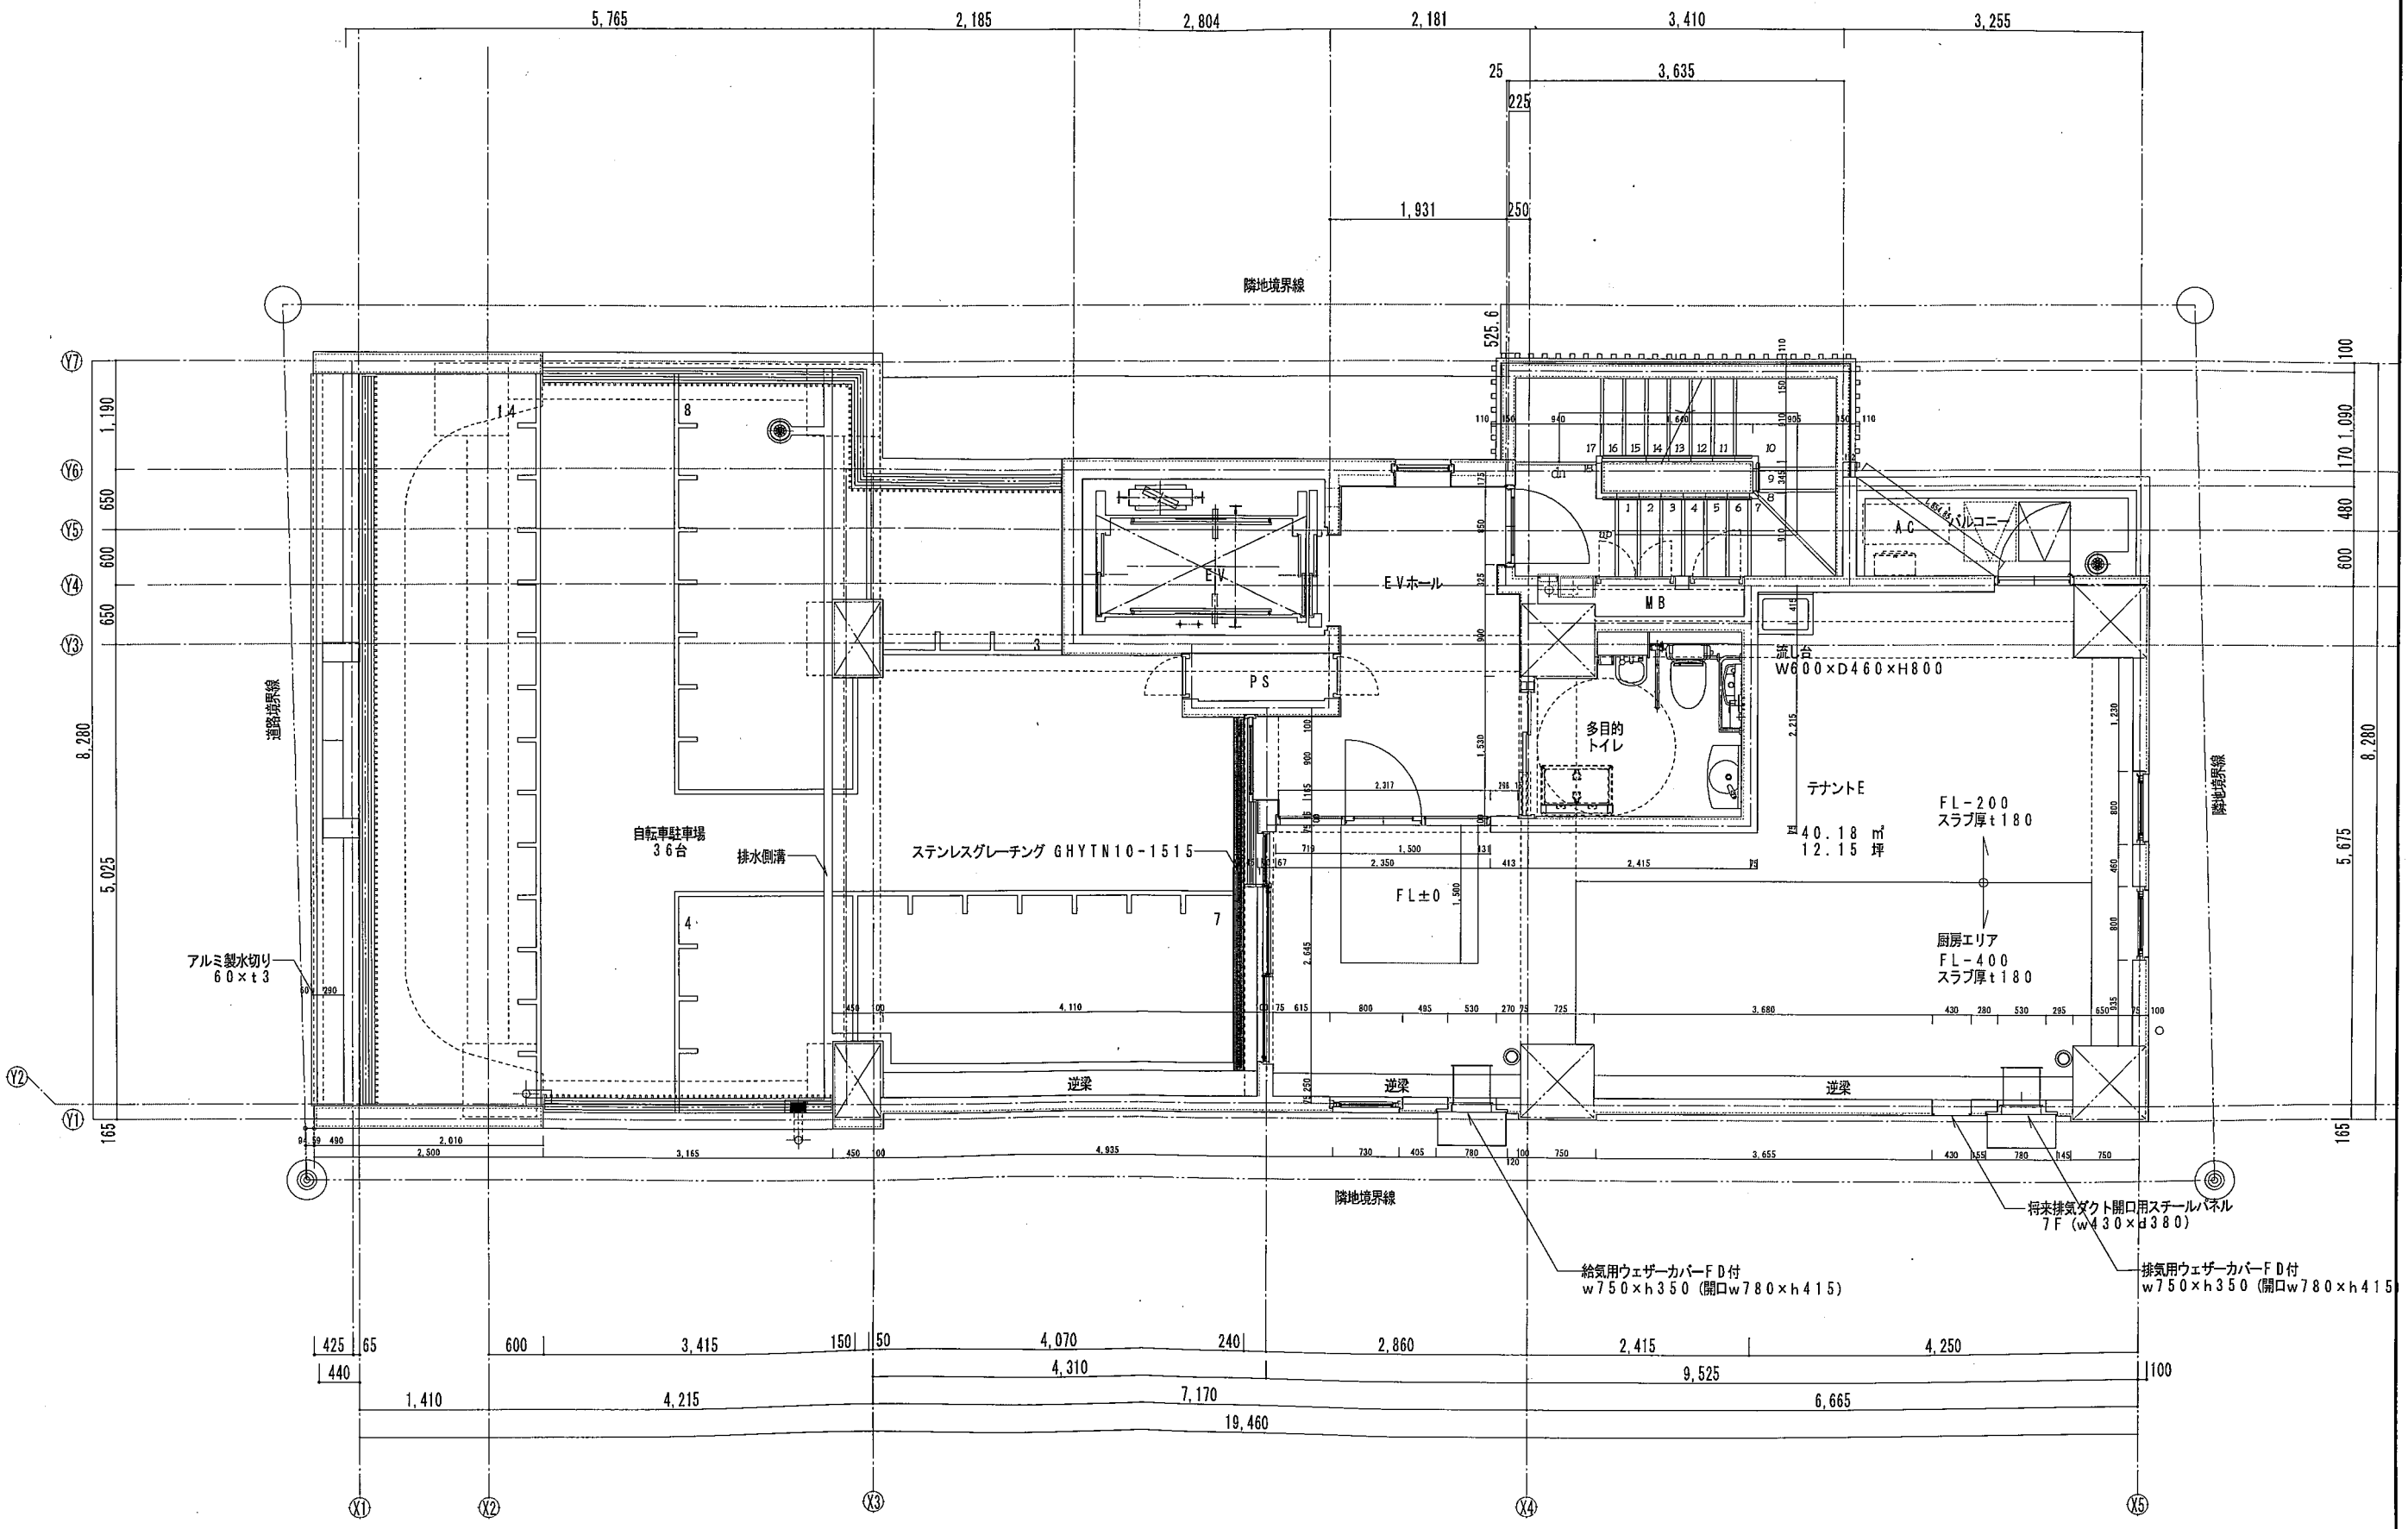

記事	作成・修正日									
		株式会社 小川組 一級建築士事務所 神奈川県知事登録３６７号	意匠設計協力事務所 株式会社 大井立夫設計工房 一級建築士事務所 東京都知事登録第４９９０４号	承認 土井脇	検図 渡辺 大井	設計 廣瀬	製図 廣瀬	工事名	（仮称）登戸７１街区ビル新築工事	図番 A-013	一級建築士 第２９７２０４号 土井脇 大介
								図名	７階平面図		一級建築士 第１４９４５３号 大井 立夫
								承認年月日	2022/05/14	縮尺 1/50	