面積　56.38㎡
客席　25席

■追加工事
タイル張り
（タイル材ナビ在庫使用、貼り手間）
イス　10台
カウンターイス　4台
電気工事　ﾕｰｾﾝ用　電話配管
電気工事　給湯器用100V　外部
電気工事　厨房内ｺﾝｾﾝﾄ増設

■厨房機器について
厨房機器高さ850とする
①⑤⑩クリーニング
→高さ上げる
吊り戸棚、ﾌﾗｯﾄﾗｯｸ　追加

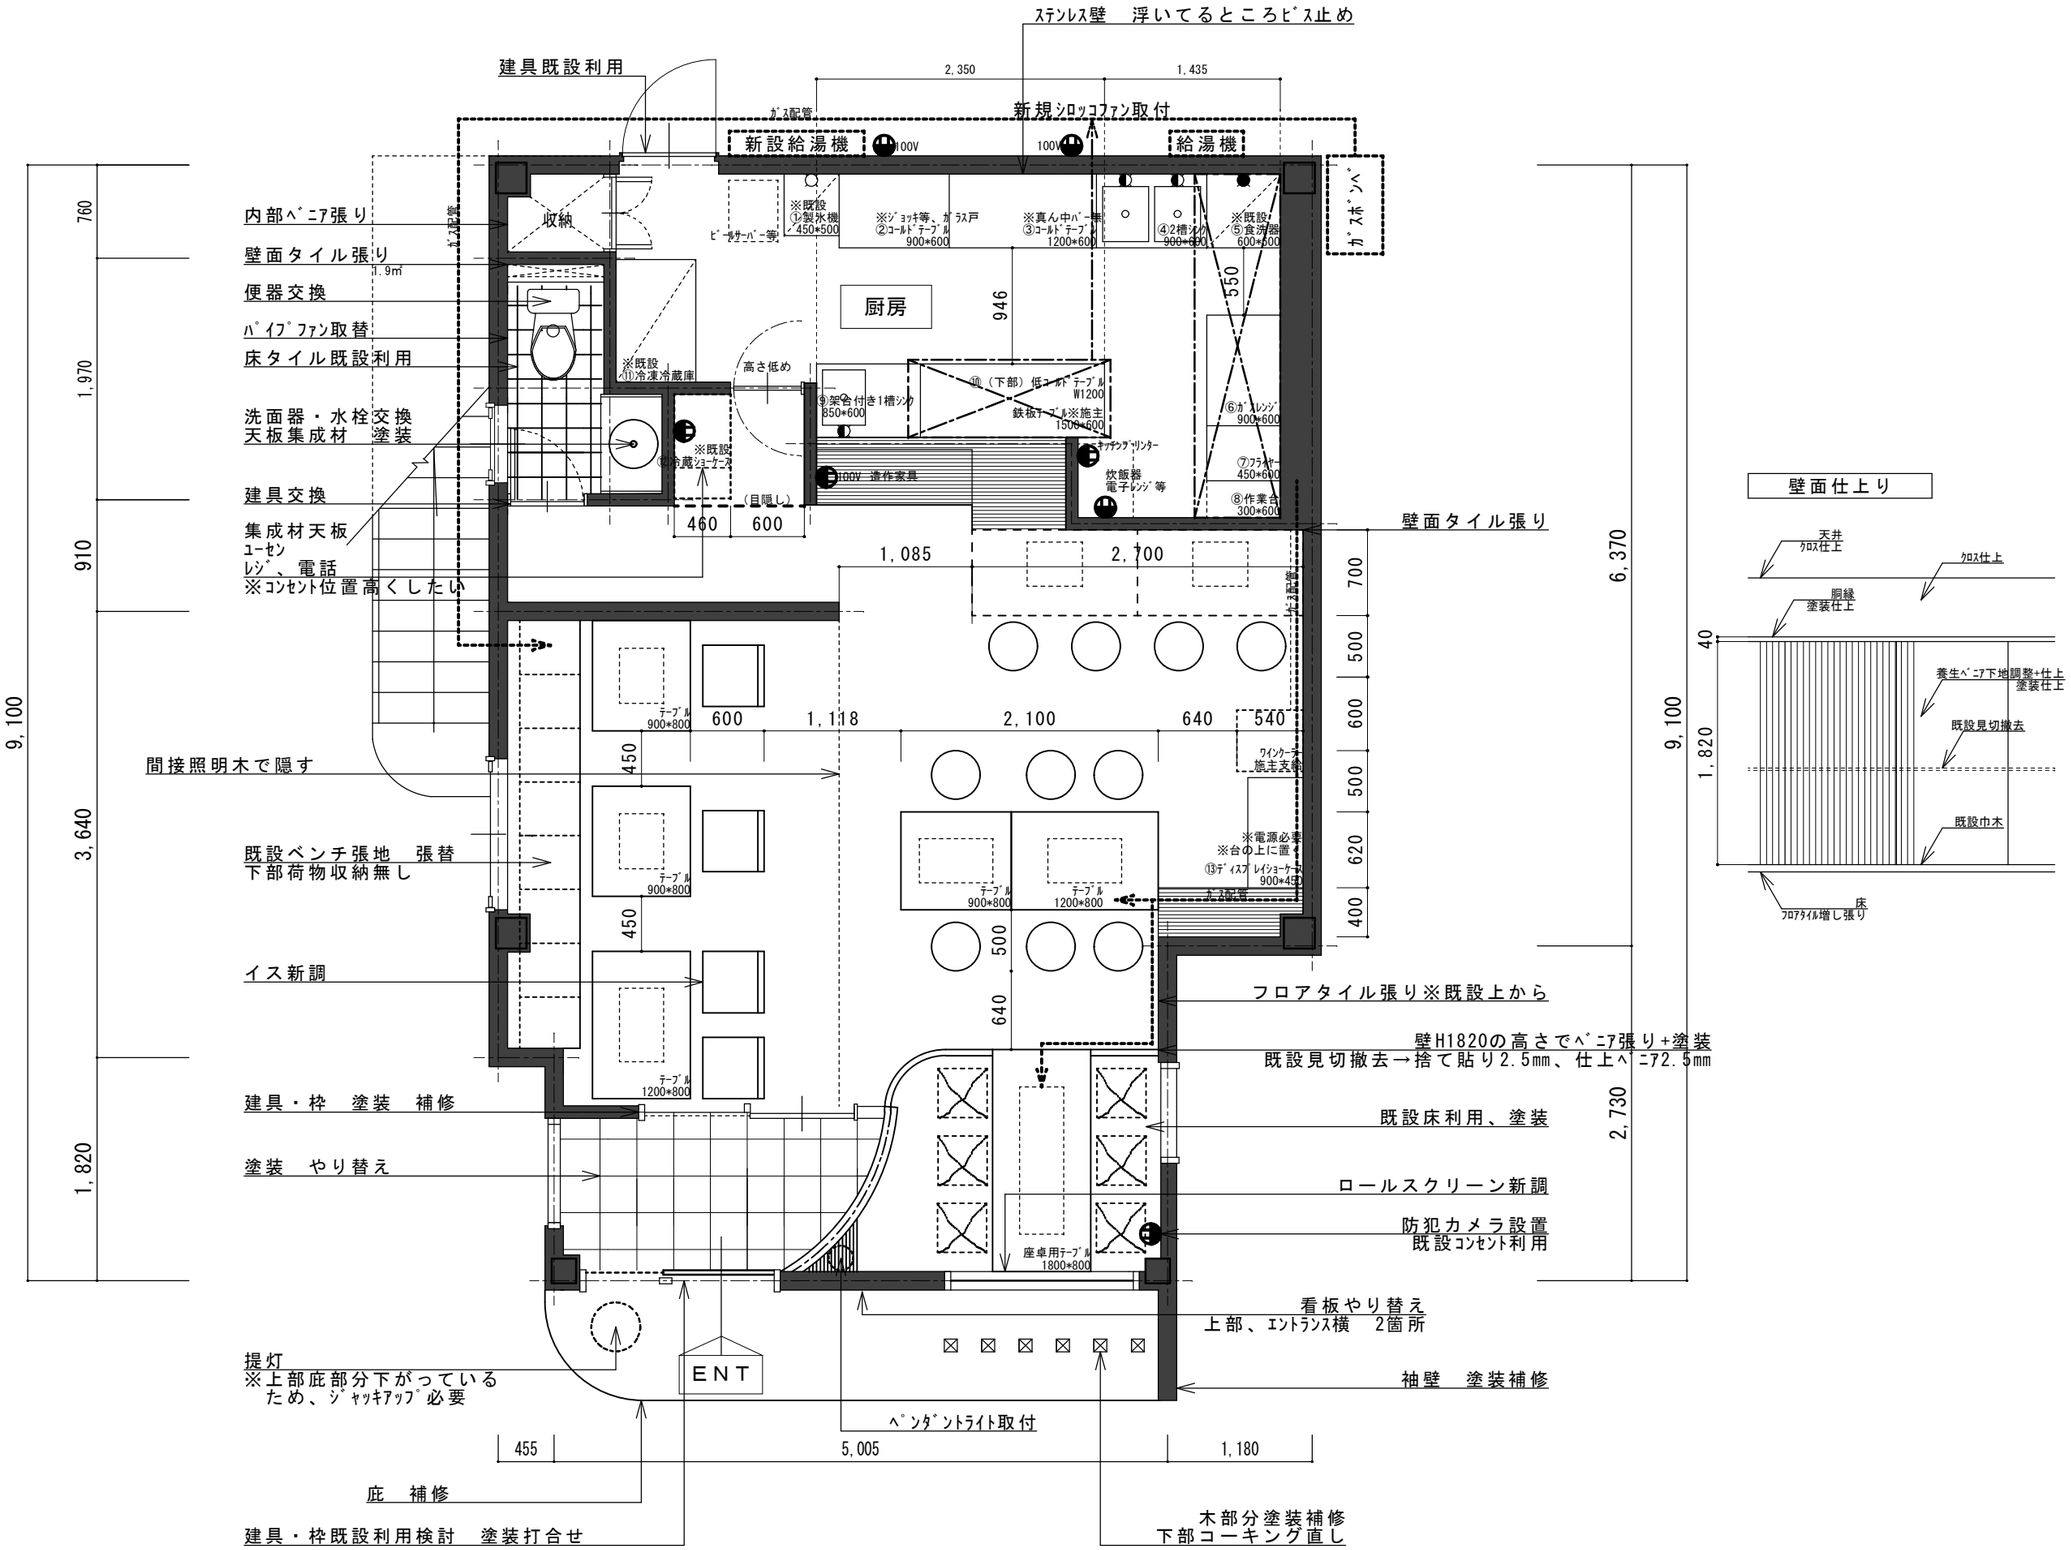

NAVI.D	design office	1級建築士事務所登録第１００６６号 有限会社　ＮＡＶＩデザイン １級建築士　222143　渡辺博己 岐阜県土岐市下石町１１５７－４ ０５７２－５７－２４９４	ＪＯＢ－ＮＯ. ２５－０３			加納様　もんじゃ焼き店舗改修計画
			Chief space designer １級建築士222143 Hiroki.W	Design Director	Drawer	DATE
			縮尺	1/50	図面名	平面計画
						NO.